


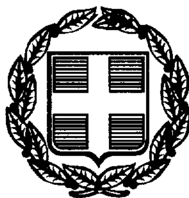

ΕΦΗΜΕΡΙΣ ΤΗΣ ΚΥΒΕΡΝΗΣΕΩΣ

ΤΗΣ ΕΛΛΗΝΙΚΗΣ ΔΗΜΟΚΡΑΤΙΑΣ

ΤΕΥΧΟΣ ΤΕΤΑΡΤΟ **Αρ. Φύλλου 78**

11 Φεβρουαρίου 1999

ΠΟΛΕΟΔΟΜΙΑ

ΑΠΟΦΑΣΕΙΣ

Αριθ. οικ. 4690

Τροποποίηση ρυμοτομικού σχεδίου οικισμού Βάθης, κοινότητας Βάθης Ν. ΚΙΛΚΙΣ, στο οικοδομικό τετράγωνο 42.

Ο ΝΟΜΑΡΧΗΣ ΚΙΛΚΙΣ

Έχοντας υπόψη:

1. Τις διατάξεις του από 17.7.1923 Ν.Δ. «περί σχεδίων πόλεων και κωμών του Κράτους», όπως τροποποιήθηκε και συμπληρώθηκε μεταγενέστερα.

2. Τις διατάξεις του Ν. 3200/55 «περί διοικητικής αποκεντρώσεως», όπως τροποποιήθηκαν και συμπληρώθηκαν με το ΝΔ 532/70.

3. Τις διατάξεις του Α.Ν. 314/68, όπως τροποποιήθηκαν και συμπληρώθηκαν με το Ν.Δ. 1018/71.

4. Το Π.Δ. της 24/14.5.85 (ΦΕΚ 225Α΄) περί μεταβίβασης αρμοδιότητος στους Νομάρχες για την έγκριση και τροποποίηση ρυμοτομικών σχεδίων αγροτικών οικισμών.

5. Τις διατάξεις του αρθ. 3 του Ν. 2218/94 και του αρθ. 5 του Ν. 2240/94.

5α. Την υπ' αρ. 326/15.5.95 Διαπιστωτική πράξη του Νομάρχη Κιλκίς.

6. Την υπ' αρ. 24/98 απόφαση του Κοινοτικού Συμβουλίου Βάθης.

6α. Το διάγραμμα και την τεχν. έκθεση που συνέταξε η ΤΥΔΚ.

7. Την με αρ. 2822/24.11.98 εισήγηση της Δ/νσης Πολ/μίας και Περ/ντος προς το Σ. ΠΕΧΩΔΕ Ν. Κιλκίς, για το θέμα.

8. Το γεγονός ότι το εν λόγω Συμβούλιο έκανε ομόφωνα δεκτή την πιο πάνω εισήγηση στην από 30.11.98 συνεδρίαση του.

9. Τα λοιπά απαιτούμενα δικαιολογητικά.

10. Τον Ν. 1577/85 περί Γ.Ο.Κ. αποφασίζουμε:

Εγκρίνουμε την τροποποίηση του ρυμοτομικού σχεδίου οικισμού βάθης στο Ο.Τ. 42 και συγκεκριμένα τον χωρισμό του με πεζόδρομο πλάτους 4 μέτρων σε δύο οικοδομικά τετράγωνα τα οποία ορίζονται ως 42Α και 42Β (όπως με λεπτομέρεια φαίνεται στο συνημμένο διάγραμμα). Επίσης τον αποχαρακτηρισμό του Ο.Τ. 42Β από χώρο Σχολείου, σε χώρο απλά δομήσιμο, προκειμένου να ανεγερθεί στον υπ' όψη χώρο από την Κοινότητα εργαστήριο παραδοσιακών στολών.

Από του κανονιστικού χαρακτήρα σκέλος της παρούσας, δεν προκαλείται δαπάνη εις βάρος του κρατικού προϋπολογισμού, ούτε του οικείου Ο.Τ.Α.


Η απόφαση αυτή να δημοσιευθεί στην Εφημερίδα της Κυβερνήσεως.

Κιλκίς, 24 Δεκεμβρίου 1998

Ο Νομάρχης
ΘΕΟΔΩΡΟΣ ΠΑΡΑΣΤΑΤΙΔΗΣ

ΤΟΠΟΓΡΑΦΙΚΟ ΔΙΑΓΡΑΜΜΑ
του υπ' αρ. 273 οικοπέδου
στο συνοικισμό ΒΑΘΗ ΚΙΛΚΙΣ
ιδιοκτησίας ΚΟΙΝΟΤΗΤΑΣ ΒΑΘΗΣ
ΚΛΙΜΑΚΑ 1:500
Κιλκίς Ιούνιος -98
- Ο Μηχανικός -

ΔΙΑΝΟΜΗ ΑΓΡΟΚΤΗΜΑΤΟΣ
ΟΔΟΣ ΚΟΙΝΟΤΙΚΗ
ΠΕΖΟΔΡΟΜΟΣ
ΟΤ 42Β
ΟΤ 36
ΟΤ 33
ΟΤ 42Α
ΣΧΟΛΕΙΟ
ΟΤ 35
ΟΤ 41
ΟΤ 46
ΔΙΑΝΟΜΗ ΑΓΡΟΚΤΗΜΑΤΟΣ

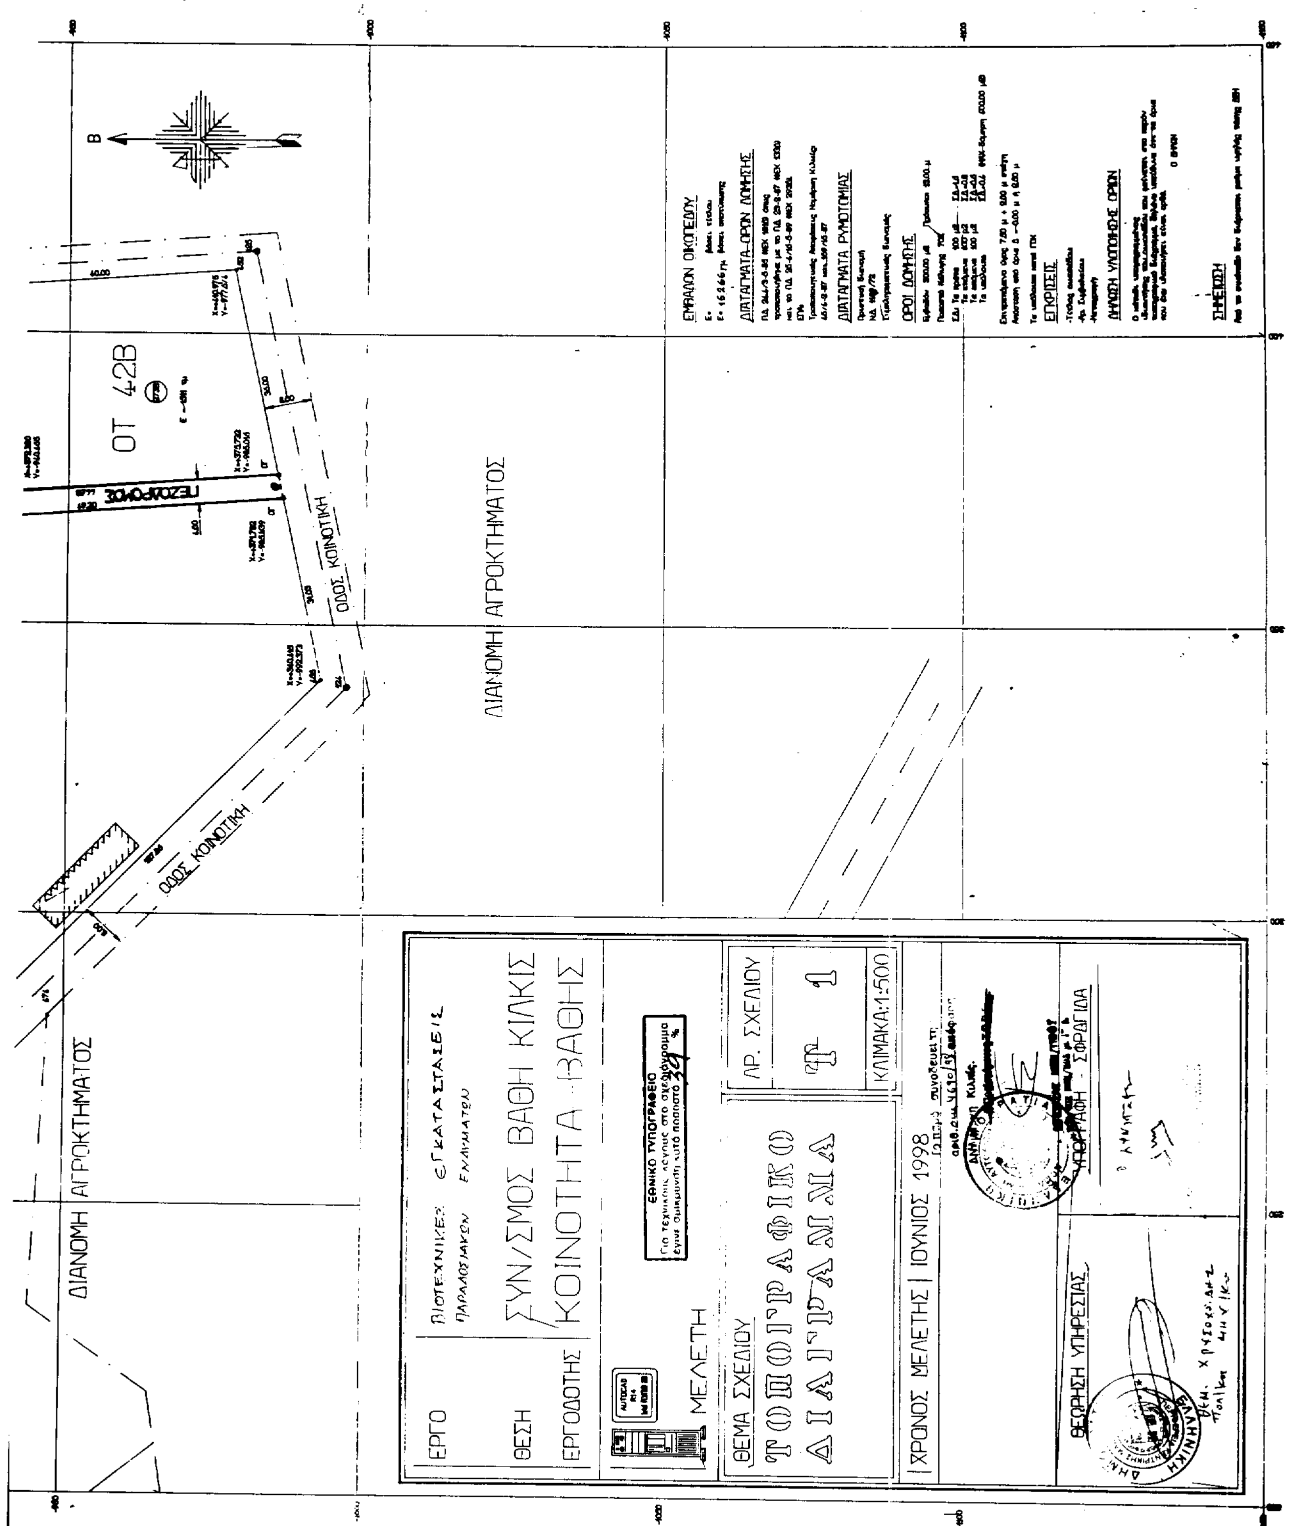
ΔΙΑΝΟΜΗ ΑΓΡΟΚΤΗΜΑΤΟΣ
ΟΤ 42Β
ΠΕΖΟΔΡΟΜΟΣ
ΟΔΟΣ ΚΟΙΝΟΤΙΚΗ
ΔΙΑΝΟΜΗ ΑΓΡΟΚΤΗΜΑΤΟΣ
ΕΜΒΑΔΟΝ ΟΙΚΟΠΕΔΟΥ
ΔΙΑΤΑΓΜΑΤΑ-ΟΡΩΝ ΔΟΜΗΣΗΣ
ΔΙΑΤΑΓΜΑΤΑ ΡΥΜΟΤΟΜΙΑΣ
ΟΡΟΙ ΔΟΜΗΣΗΣ
ΕΓΚΡΙΣΕΙΣ
ΣΗΜΕΙΩΣΗ
ΕΡΓΟ
ΘΕΣΗ
ΕΡΓΟΔΟΤΗΣ
ΣΥΝ/ΣΜΟΣ ΒΑΘΗ ΚΙΛΚΙΣ
ΚΟΙΝΟΤΗΤΑ ΒΑΘΗΣ
ΕΘΝΙΚΟ ΤΥΠΟΓΡΑΦΕΙΟ
ΜΕΛΕΤΗ
ΘΕΜΑ ΣΧΕΔΙΟΥ
ΤΟΠΟΓΡΑΦΙΚΟ ΔΙΑΓΡΑΜΜΑ
ΑΡ. ΣΧΕΔΙΟΥ
Τ 1
ΚΛΙΜΑΚΑ 1:500
ΧΡΟΝΟΣ ΜΕΛΕΤΗΣ | ΙΟΥΝΙΟΣ 1998
ΘΕΩΡΗΣΗ ΥΠΗΡΕΣΙΑΣ
ΥΠΟΓΡΑΦΗ - ΣΦΡΑΓΙΔΑ

ΕΘΝΙΚΟ ΤΥΠΟΓΡΑΦΕΙΟ

ΕΦΗΜΕΡΙΔΑ ΤΗΣ ΚΥΒΕΡΝΗΣΕΩΣ

ΚΑΠΟΔΙΣΤΡΙΟΥ 34 * ΑΘΗΝΑ 104 32 * TELEX 223211 YPET GR * FAX 52 34 312
ΗΛΕΚΤΡΟΝΙΚΗ ΔΙΕΥΘΥΝΣΗ: http: www.et.gr
INTERNET: hol.gr
e-mail: nvas @ hol.gr

ΥΠΗΡΕΣΙΕΣ ΕΞΥΠΗΡΕΤΗΣΗΣ ΠΟΛΙΤΩΝ

ΚΕΝΤΡΙΚΗ ΥΠΗΡΕΣΙΑ Σολωμού 51		ΠΕΡΙΦΕΡΕΙΑΚΑ ΓΡΑΦΕΙΑ ΠΩΛΗΣΗΣ Φ.Ε.Κ.	
Πληροφορίες δημοσιευμάτων Α.Ε. - Ε.Π.Ε.	5225 761 5230 841	ΘΕΣΣΑΛΟΝΙΚΗ Βασ. Όλγας 227 - Τ.Κ. 54100	(031) 423 956
Πληροφορίες δημοσιευμάτων λοιπών Φ.Ε.Κ.	5225 713 5249 547	ΠΕΙΡΑΙΑΣ Νικήτα 6-8 Τ.Κ. 185 31	4135 228
Πώληση Φ.Ε.Κ.	5239 762	ΠΑΤΡΑ Κορίνθου 327 - Τ.Κ. 262 23	(061) 6381 100
Φωτοαντίγραφα παλαιών Φ.Ε.Κ.	5248 141	ΙΩΑΝΝΙΝΑ Διοικητήριο Τ.Κ. 450 44	(0651) 87215
Βιβλιοθήκη παλαιών Φ.Ε.Κ.	5248 188	ΚΟΜΟΤΗΝΗ Δημοκρατίας 1 Τ.Κ. 691 00	(0531) 22 858
Οδηγίες για δημοσιεύματα Α.Ε. - Ε.Π.Ε.	5248 785	ΛΑΡΙΣΑ Διοικητήριο Τ.Κ. 411 10	(041) 597449
Εγγραφή Συνδρομητών Φ.Ε.Κ. και αποστολή Φ.Ε.Κ.	5248 320	ΚΕΡΚΥΡΑ Σαμαρά 13 Τ.Κ. 491 00	(0661) 89 127 / 89 120
		ΗΡΑΚΛΕΙΟ Πλ. Ελευθερίας 1, Τ.Κ. 711 10	(081) 396 223
		ΛΕΣΒΟΣ Πλ. Κωνσταντινουπόλεως Τ.Κ. 811 00 Μυτιλήνη	(0251) 46 888 / 47 533

ΤΙΜΗ ΦΥΛΛΩΝ ΕΦΗΜΕΡΙΔΟΣ ΤΗΣ ΚΥΒΕΡΝΗΣΕΩΣ	- Μέχρι 8 σελίδες 200 δρχ. - Από 8 σελίδες και άνω προσαύξηση 100 δρχ. ανά 8σέλιδο ή μέρος αυτού

ΕΤΗΣΙΕΣ ΣΥΝΔΡΟΜΕΣ Φ.Ε.Κ.

Τεύχος	Κ.Α.Ε. Προϋπολογισμού 2531	Κ.Α.Ε. εσόδου υπέρ ΤΑΠΕΤ 3512
Α΄ (Νόμοι, Π.Δ., Συμβάσεις κ.λπ.)	60.000 δρχ.	3.000 δρχ.
Β΄ (Υπουργικές αποφάσεις κ.λπ.)	70.000 » .	3.500 » .
Γ΄ (Διορισμοί, απολύσεις κ.λπ. Δημ. Υπαλλήλων)	15.000 » .	750 » .
Δ΄ (Απαλλοτριώσεις, πολεοδομία κ.λπ.)	70.000 » .	3.500 » .
Αναπτυξιακών Πράξεων (Τ.Α.Π.Σ.)	30.000 » .	1.500 » .
Ν.Π.Δ.Δ. (Διορισμοί κ.λπ. προσωπικού Ν.Π.Δ.Δ.)	15.000 » .	750 » .
Παράρτημα (Προκηρύξεις θέσεων ΔΕΠ κ.τλ.)	5.000 » .	250 » .
Δελτίο Βιομηχανικής Ιδιοκτησίας (Δ.Ε.Β.Ι.)	10.000 » .	500 » .
Ανωτάτου Ειδικού Δικαστηρίου (Α.Ε.Δ.)	3.000 » .	150 » .
Προκηρύξεων Α.Σ.Ε.Π.	10.000 » .	500 » .
Ανωνύμων Εταιρειών & Ε.Π.Ε.	250.000 » .	12.500 » .
ΓΙΑ ΟΛΑ ΤΑ ΤΕΥΧΗ ΕΚΤΟΣ Α.Ε. & Ε.Π.Ε.	250.000 » .	12.500 » .

* Οι συνδρομές του εσωτερικού προπληρώνονται στα Δημόσια Ταμεία που δίνουν αποδεικτικό είσπραξης (διπλότυπο) το οποίο με τη φροντίδα του ενδιαφερομένου πρέπει να στέλνεται στην Υπηρεσία του Εθνικού Τυπογραφείου.
* Οι συνδρομές του εξωτερικού επιβαρύνονται, πέραν των ανωτέρω αναφερομένων ποσών, με τα ταχυδρομικά τέλη και μπορεί να στέλνονται με επιταγή και σε ανάλογο συνάλλαγμα στο Διευθυντή Διαχείρισης του Εθνικού Τυπογραφείου.
* Η πληρωμή του υπέρ ΤΑΠΕΤ ποσοστού που αντιστοιχεί σε συνδρομές, εισπράττεται από τα Δημόσια Ταμεία.
* Οι συνδρομητές του εξωτερικού μπορούν να στέλνουν το ποσό του ΤΑΠΕΤ μαζί με το ποσό της συνδρομής.
* Οι Νομαρχιακές Αυτοδιοικήσεις, οι Δήμοι, οι Κοινότητες ως και οι επιχειρήσεις αυτών πληρώνουν το μισό χρηματικό ποσό της συνδρομής και ολόκληρο το ποσό υπέρ του ΤΑΠΕΤ.
* Η συνδρομή ισχύει για ένα χρόνο, που αρχίζει την 1η Ιανουαρίου και λήγει την 31η Δεκεμβρίου του ίδιου χρόνου. Δεν εγγράφονται συνδρομητές για μικρότερο χρονικό διάστημα.
* Η εγγραφή ή ανανέωση της συνδρομής πραγματοποιείται το αργότερο μέχρι τον Μάρτιο κάθε έτους.
* Αντίγραφα διπλοτύπων, ταχυδρομικές επιταγές και χρηματικά γραμμάτια δεν γίνονται δεκτά.

Οι υπηρεσίες εξυπηρέτησης των πολιτών λειτουργούν καθημερινά από 08.00΄ έως 13.00΄

(ΑΠΟ ΤΟ ΕΘΝΙΚΟ ΤΥΠΟΓΡΑΦΕΙΟ)